


**ВНЕСЕНИЕ ИЗМЕНЕНИЙ В ГЕНЕРАЛЬНЫЙ ПЛАН
МУНИЦИПАЛЬНОГО ОБРАЗОВАНИЯ
«СЕЛЬСКОЕ ПОСЕЛЕНИЕ СЕЛО СОКРУТОВКА
АХТУБИНСКОГО РАЙОНА АСТРАХАНСКОЙ ОБЛАСТИ»**

**УТВЕРЖДАЕМАЯ ЧАСТЬ
КАРТА ФУНКЦИОНАЛЬНЫХ ЗОН. М 1:25 000**

ФРАГМЕНТ КАРТЫ ФУНКЦИОНАЛЬНЫХ ЗОН. П. БОГДО. М 1:10 000

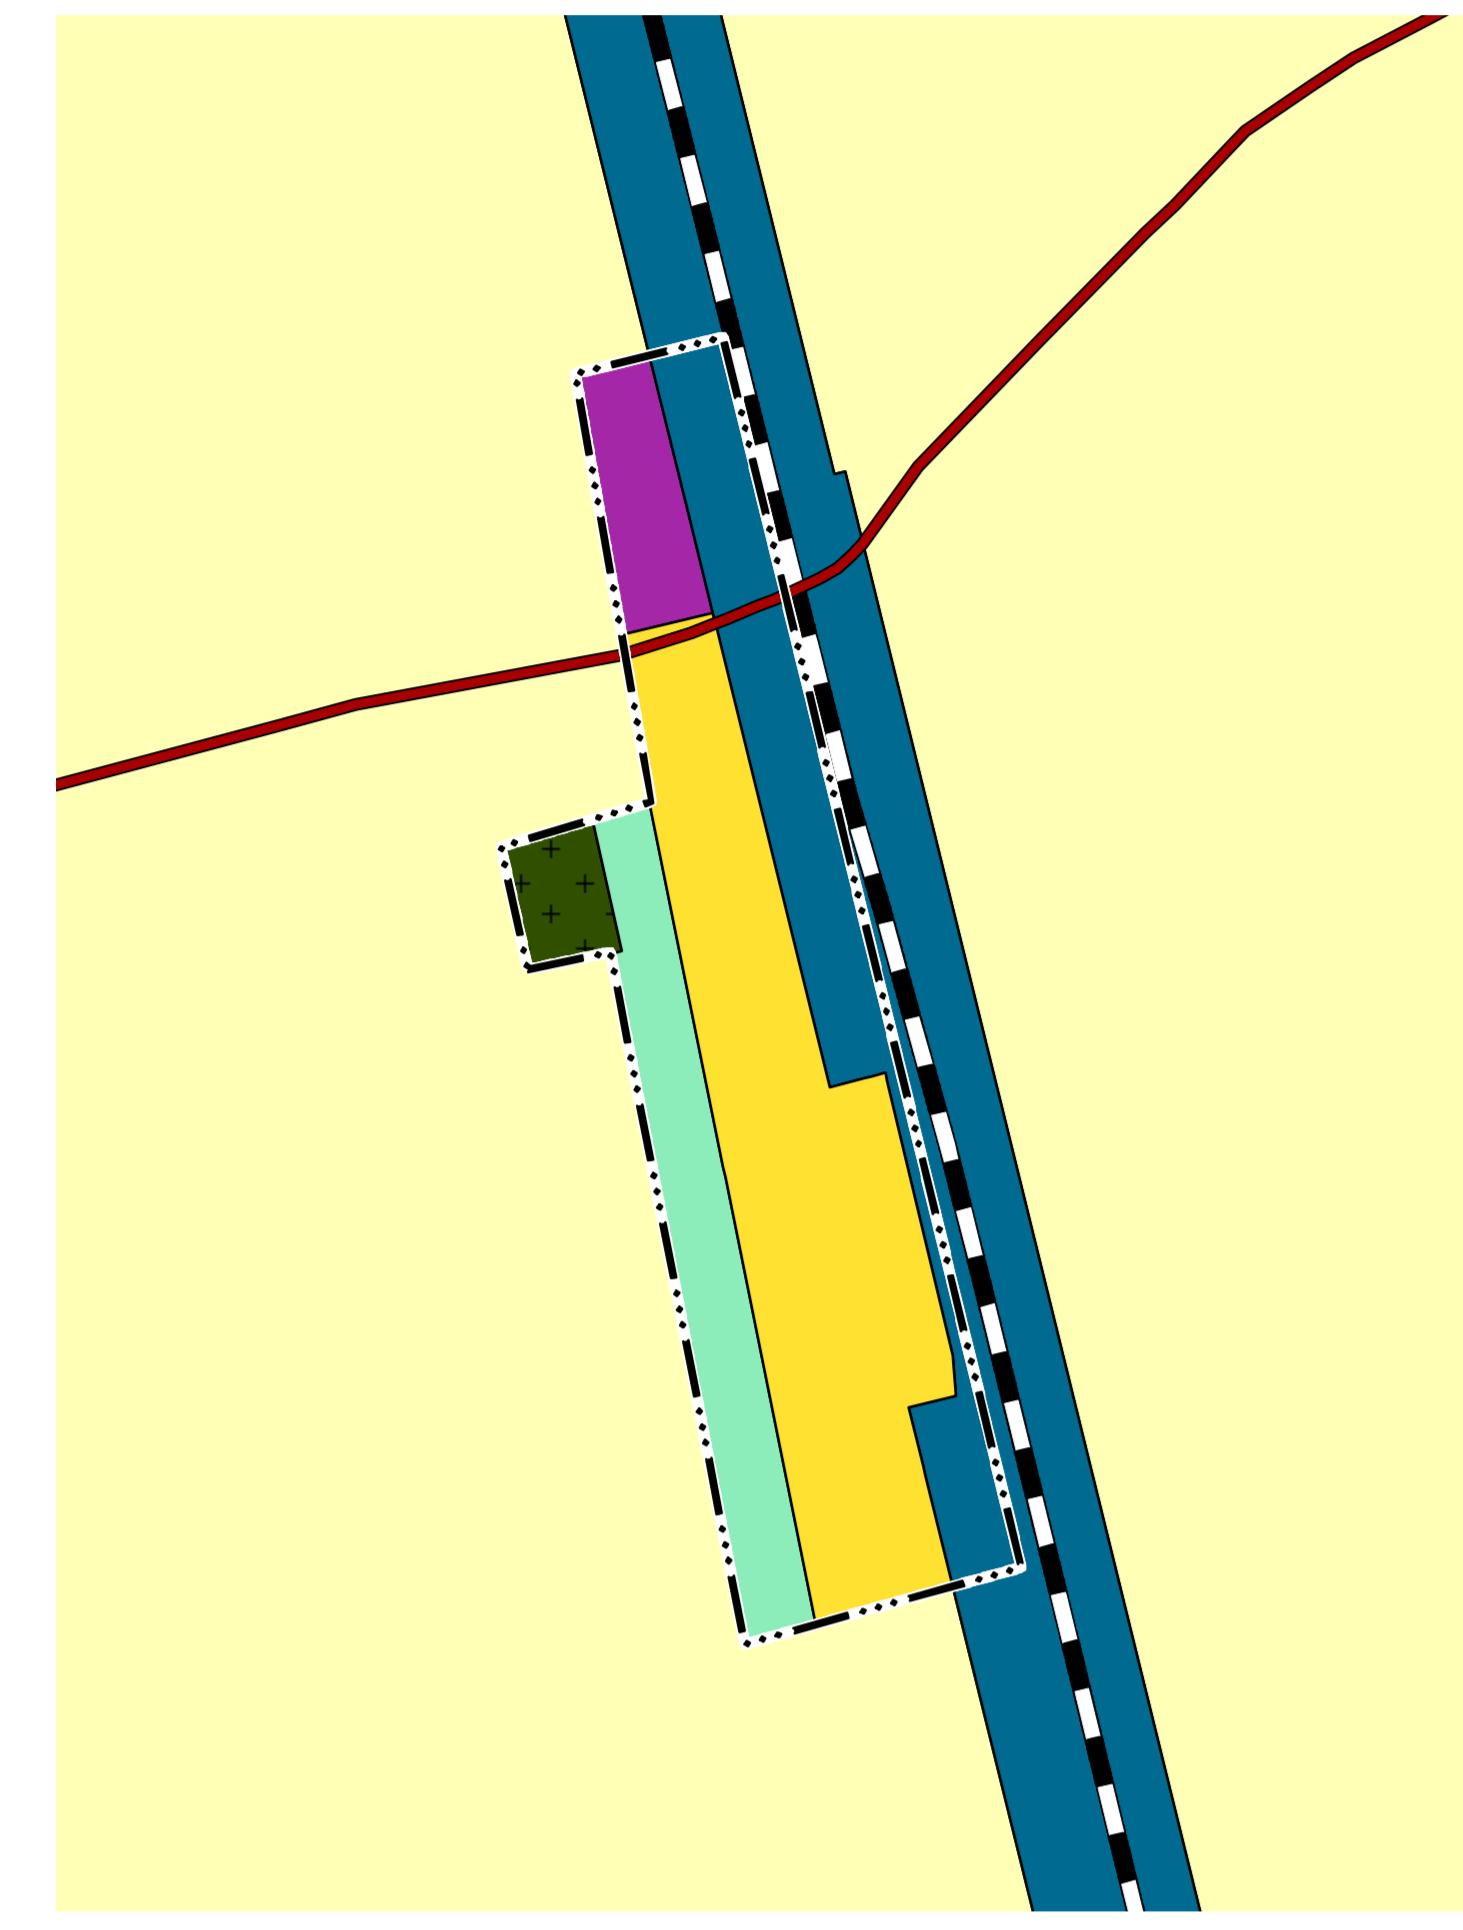

г. Волгоград

МУНИЦИПАЛЬНОЕ ОБРАЗОВАНИЕ
“СЕЛО БОЛХУНЫ”

УСЛОВНЫЕ ОБОЗНАЧЕНИЯ
ГРАНИЦЫ СУБЪЕКТОВ РОССИЙСКОЙ ФЕДЕРАЦИИ,
МУНИЦИПАЛЬНЫХ ОБРАЗОВАНИЙ, НАСЕЛЕННЫХ ПУНКТОВ
Границы единиц административно-территориального
деления Российской Федерации

Граница муниципального района

Граница сельского поселения

Граница населенного пункта

ОБЪЕКТЫ ТРАНСПОРТНОЙ ИНФРАСТРУКТУРЫ

Железнодорожные линии

Железнодорожные линии (за исключением
железнодорожных линий необщего пользования)

Автомобильные дороги

Автомобильные дороги регионального
или межмуниципального значения

Автомобильные дороги местного значения

Поверхностные водные объекты

Водоток (река, ручей, канал)

Водоем (озеро, пруд, обводненный карьер, водохранилище)

МУНИЦИПАЛЬНОЕ ОБРАЗОВАНИЕ
“СЕЛО БОЛХУНЫ”

с. Сокрутовка

МУНИЦИПАЛЬНОЕ ОБРАЗОВАНИЕ
“СЕЛО ПИРОГОВКА”

МУНИЦИПАЛЬНОЕ
ОБРАЗОВАНИЕ
“ЗОЛОТУХИНСКИЙ
СЕЛЬСОВЕТ”


г. Астрахань

ФУНКЦИОНАЛЬНЫЕ ЗОНЫ

- Зона застройки индивидуальными жилыми домами
- Многофункциональная общественно-деловая зона
- Производственные зоны, зоны транспортной и инженерной инфраструктур планируемые
- Производственная зона
- Коммуально-складская зона
- Зона инженерной инфраструктуры
- Зона инженерной инфраструктуры планируемая
- Зона транспортной инфраструктуры
- Зона сельскохозяйственного использования
- Зона озелененных территорий общего пользования (парки, сады, скверы, бульвары, городские леса)
- Зона отдыха
- Зона лесов
- Зона кладбищ
- Зона акваторий
- Иные зоны

МУНИЦИПАЛЬНОЕ ОБРАЗОВАНИЕ
“ЕНОТАЕВСКИЙ РАЙОН”

ФРАГМЕНТ КАРТЫ ФУНКЦИОНАЛЬНЫХ ЗОН. С. СОКРУТОВКА. М 1:10 000

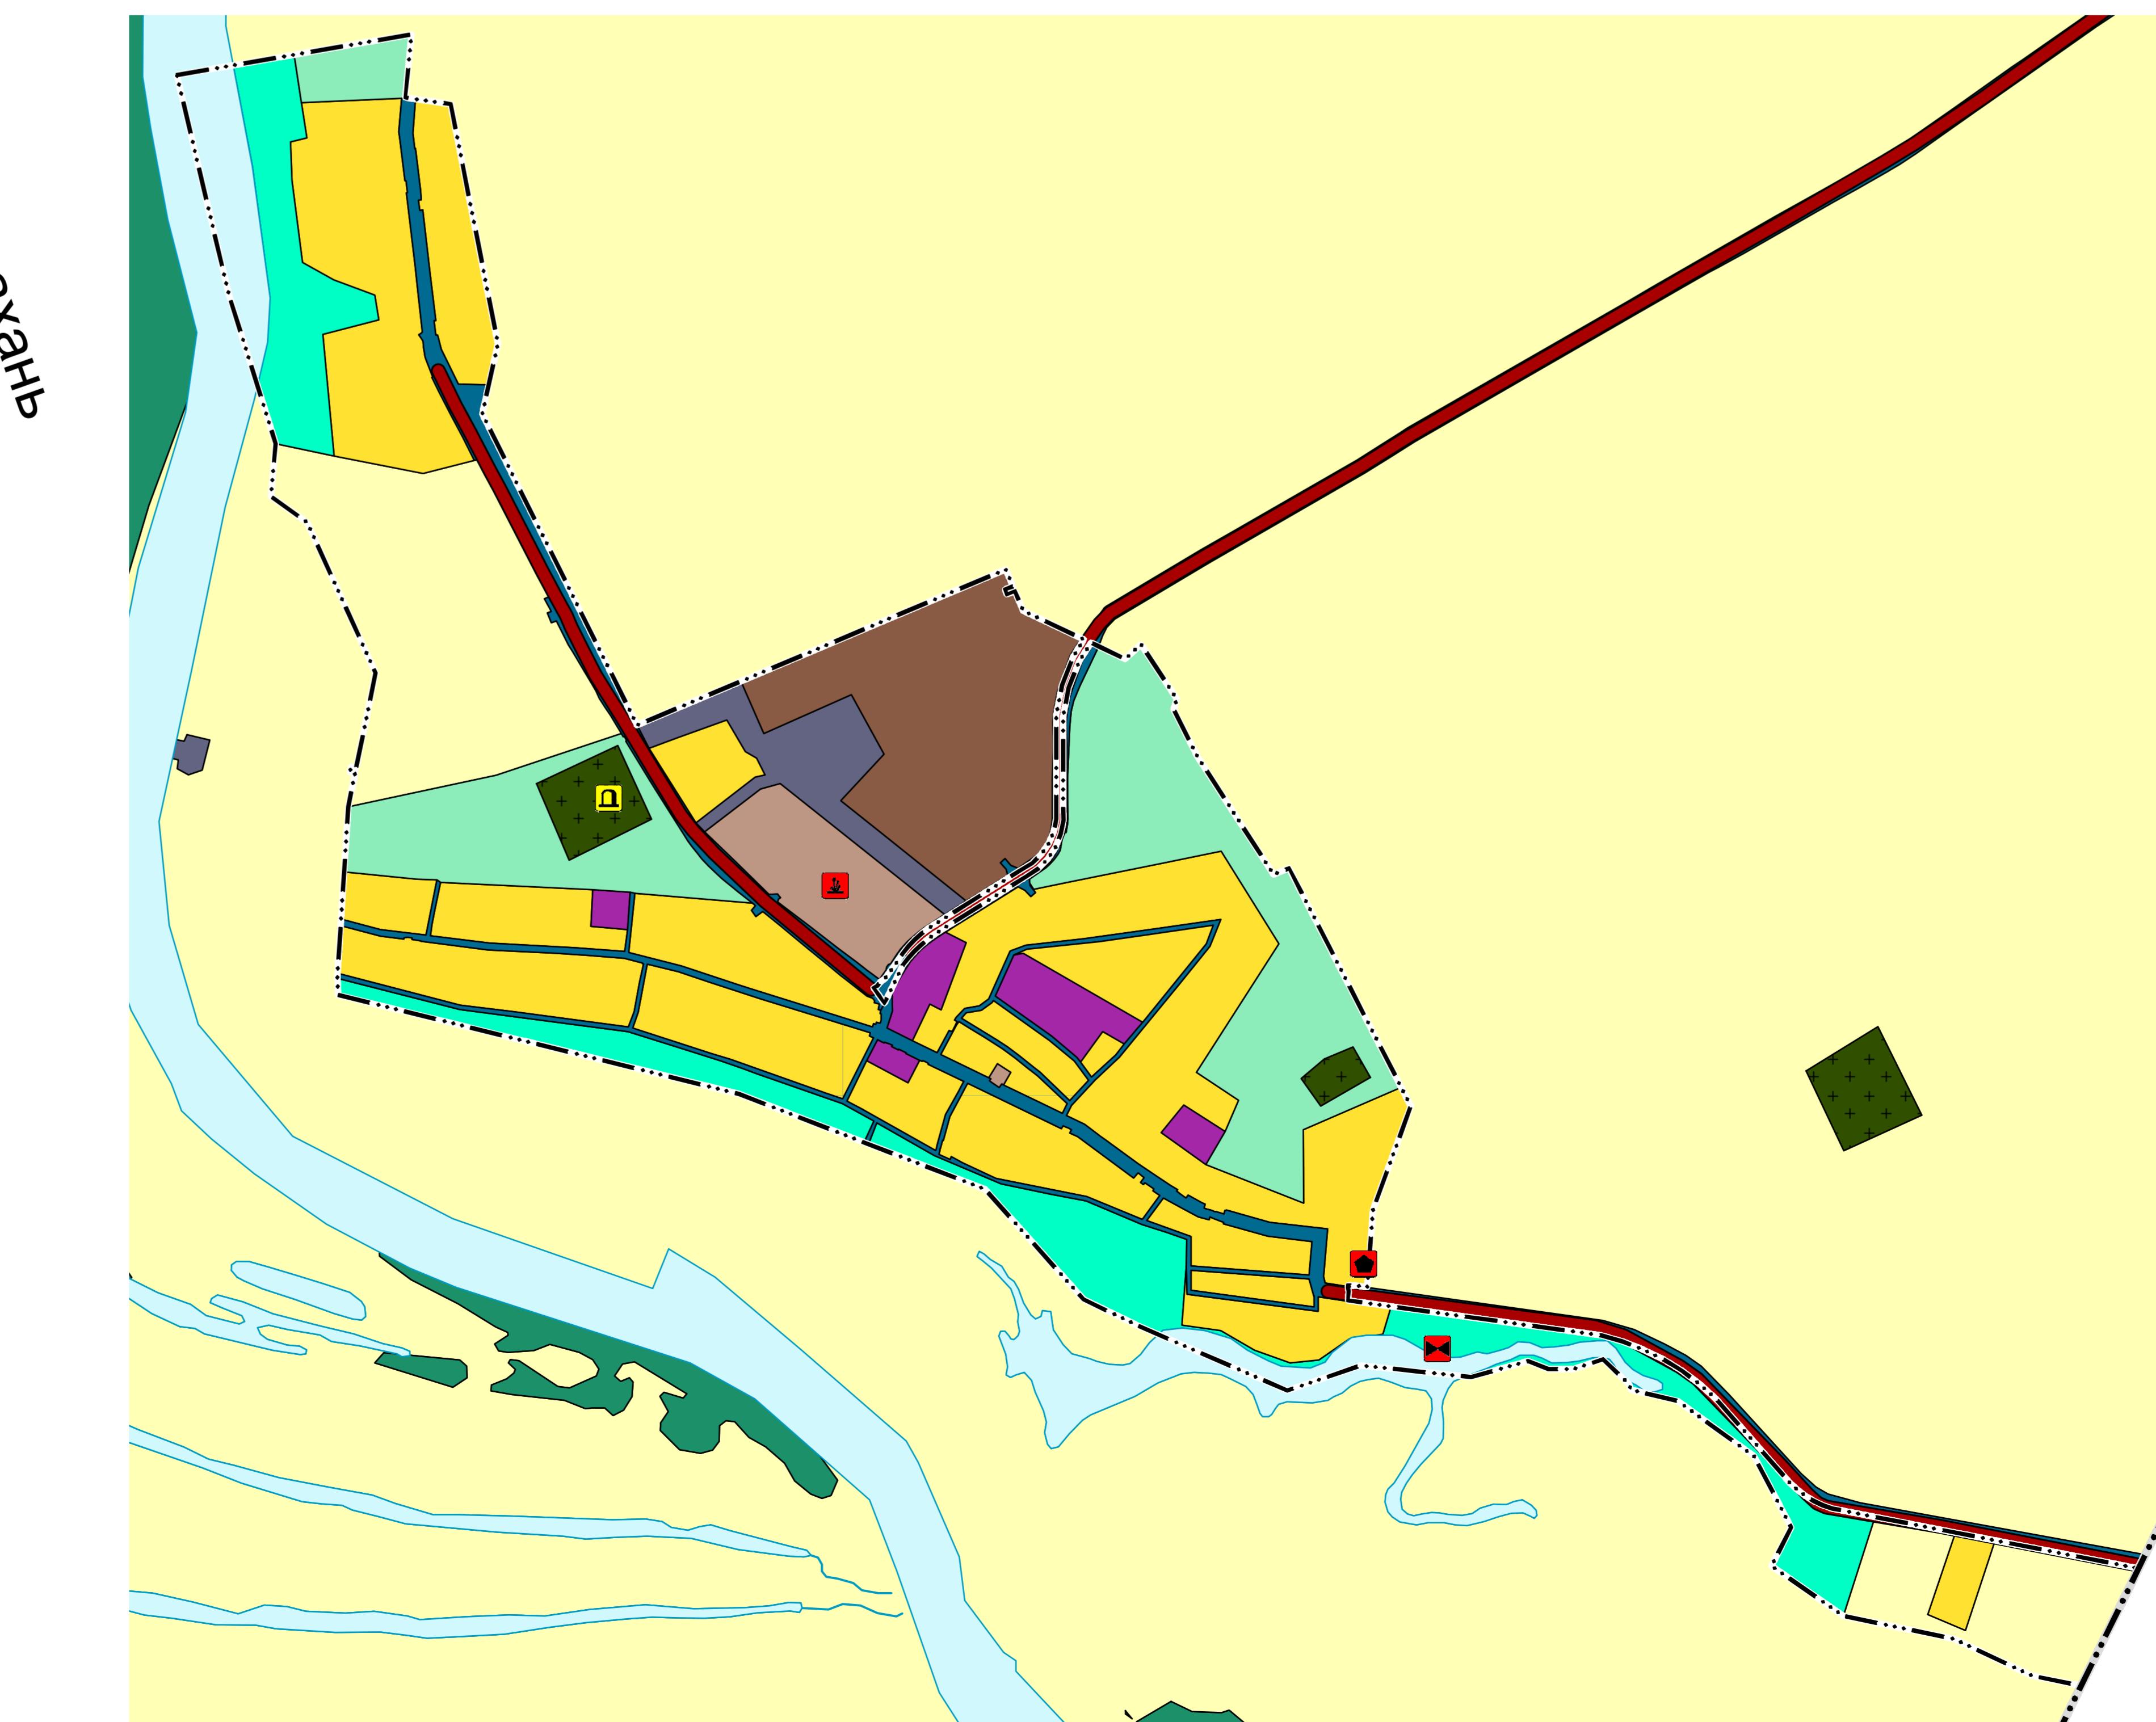

ОБЪЕКТЫ ФЕДЕРАЛЬНОГО ЗНАЧЕНИЯ
ОБЪЕКТЫ ТРУБОПРОВОДНОГО ТРАНСПОРТА
И ИНЖЕНЕРНОЙ ИНФРАСТРУКТУРЫ

Электростанции

тепловая, газовая, гидроэнергетическая

Электростанция ветровая (ВЭС)

ОБЪЕКТЫ МЕСТОГО ЗНАЧЕНИЯ МУНИЦИПАЛЬНОГО РАЙОНА

предприятия промышленности, сельского

и лесного хозяйства, объекты утилизации и переработки

отходов производства и потребления

Предприятия и объекты

сельского и лесного хозяйства, рыболовства и рыбоводства

птицеводческий, скотоводческий, коневодческий

Предприятие растениеводства

Объекты добычи и транспортировки газа

газодобывающий, газопроводный

Газорегуляторный пункт

ОБЪЕКТЫ МЕСТОГО ЗНАЧЕНИЯ

ОБЪЕКТЫ ТРУБОПРОВОДНОГО ТРАНСПОРТА
И ИНЖЕНЕРНОЙ ИНФРАСТРУКТУРЫ

Объекты водоведения

водопроводный, канализационный

Очистные сооружения (КОС)

ИНЫЕ ОБЪЕКТЫ МЕСТОГО ЗНАЧЕНИЯ

Места погребения

погребальный, погребальный

Кладбище

Образец сформированного документа
“Генеральный план
“Земельный участок”

Директор
Главный архитектор проекта
Архитектор

Заказчик: ПАО “Форвард Энерго”
Проект: Генеральный план сельского поселения села Сокрутовка Ахтубинского района Астраханской области

Чертеж: Кarta функциональных зон

Ростов-на-Дону Заказ №: 9-2025
2025 г. Масштаб: 1:25 000, 1:10 000
Формат: 150x1100