
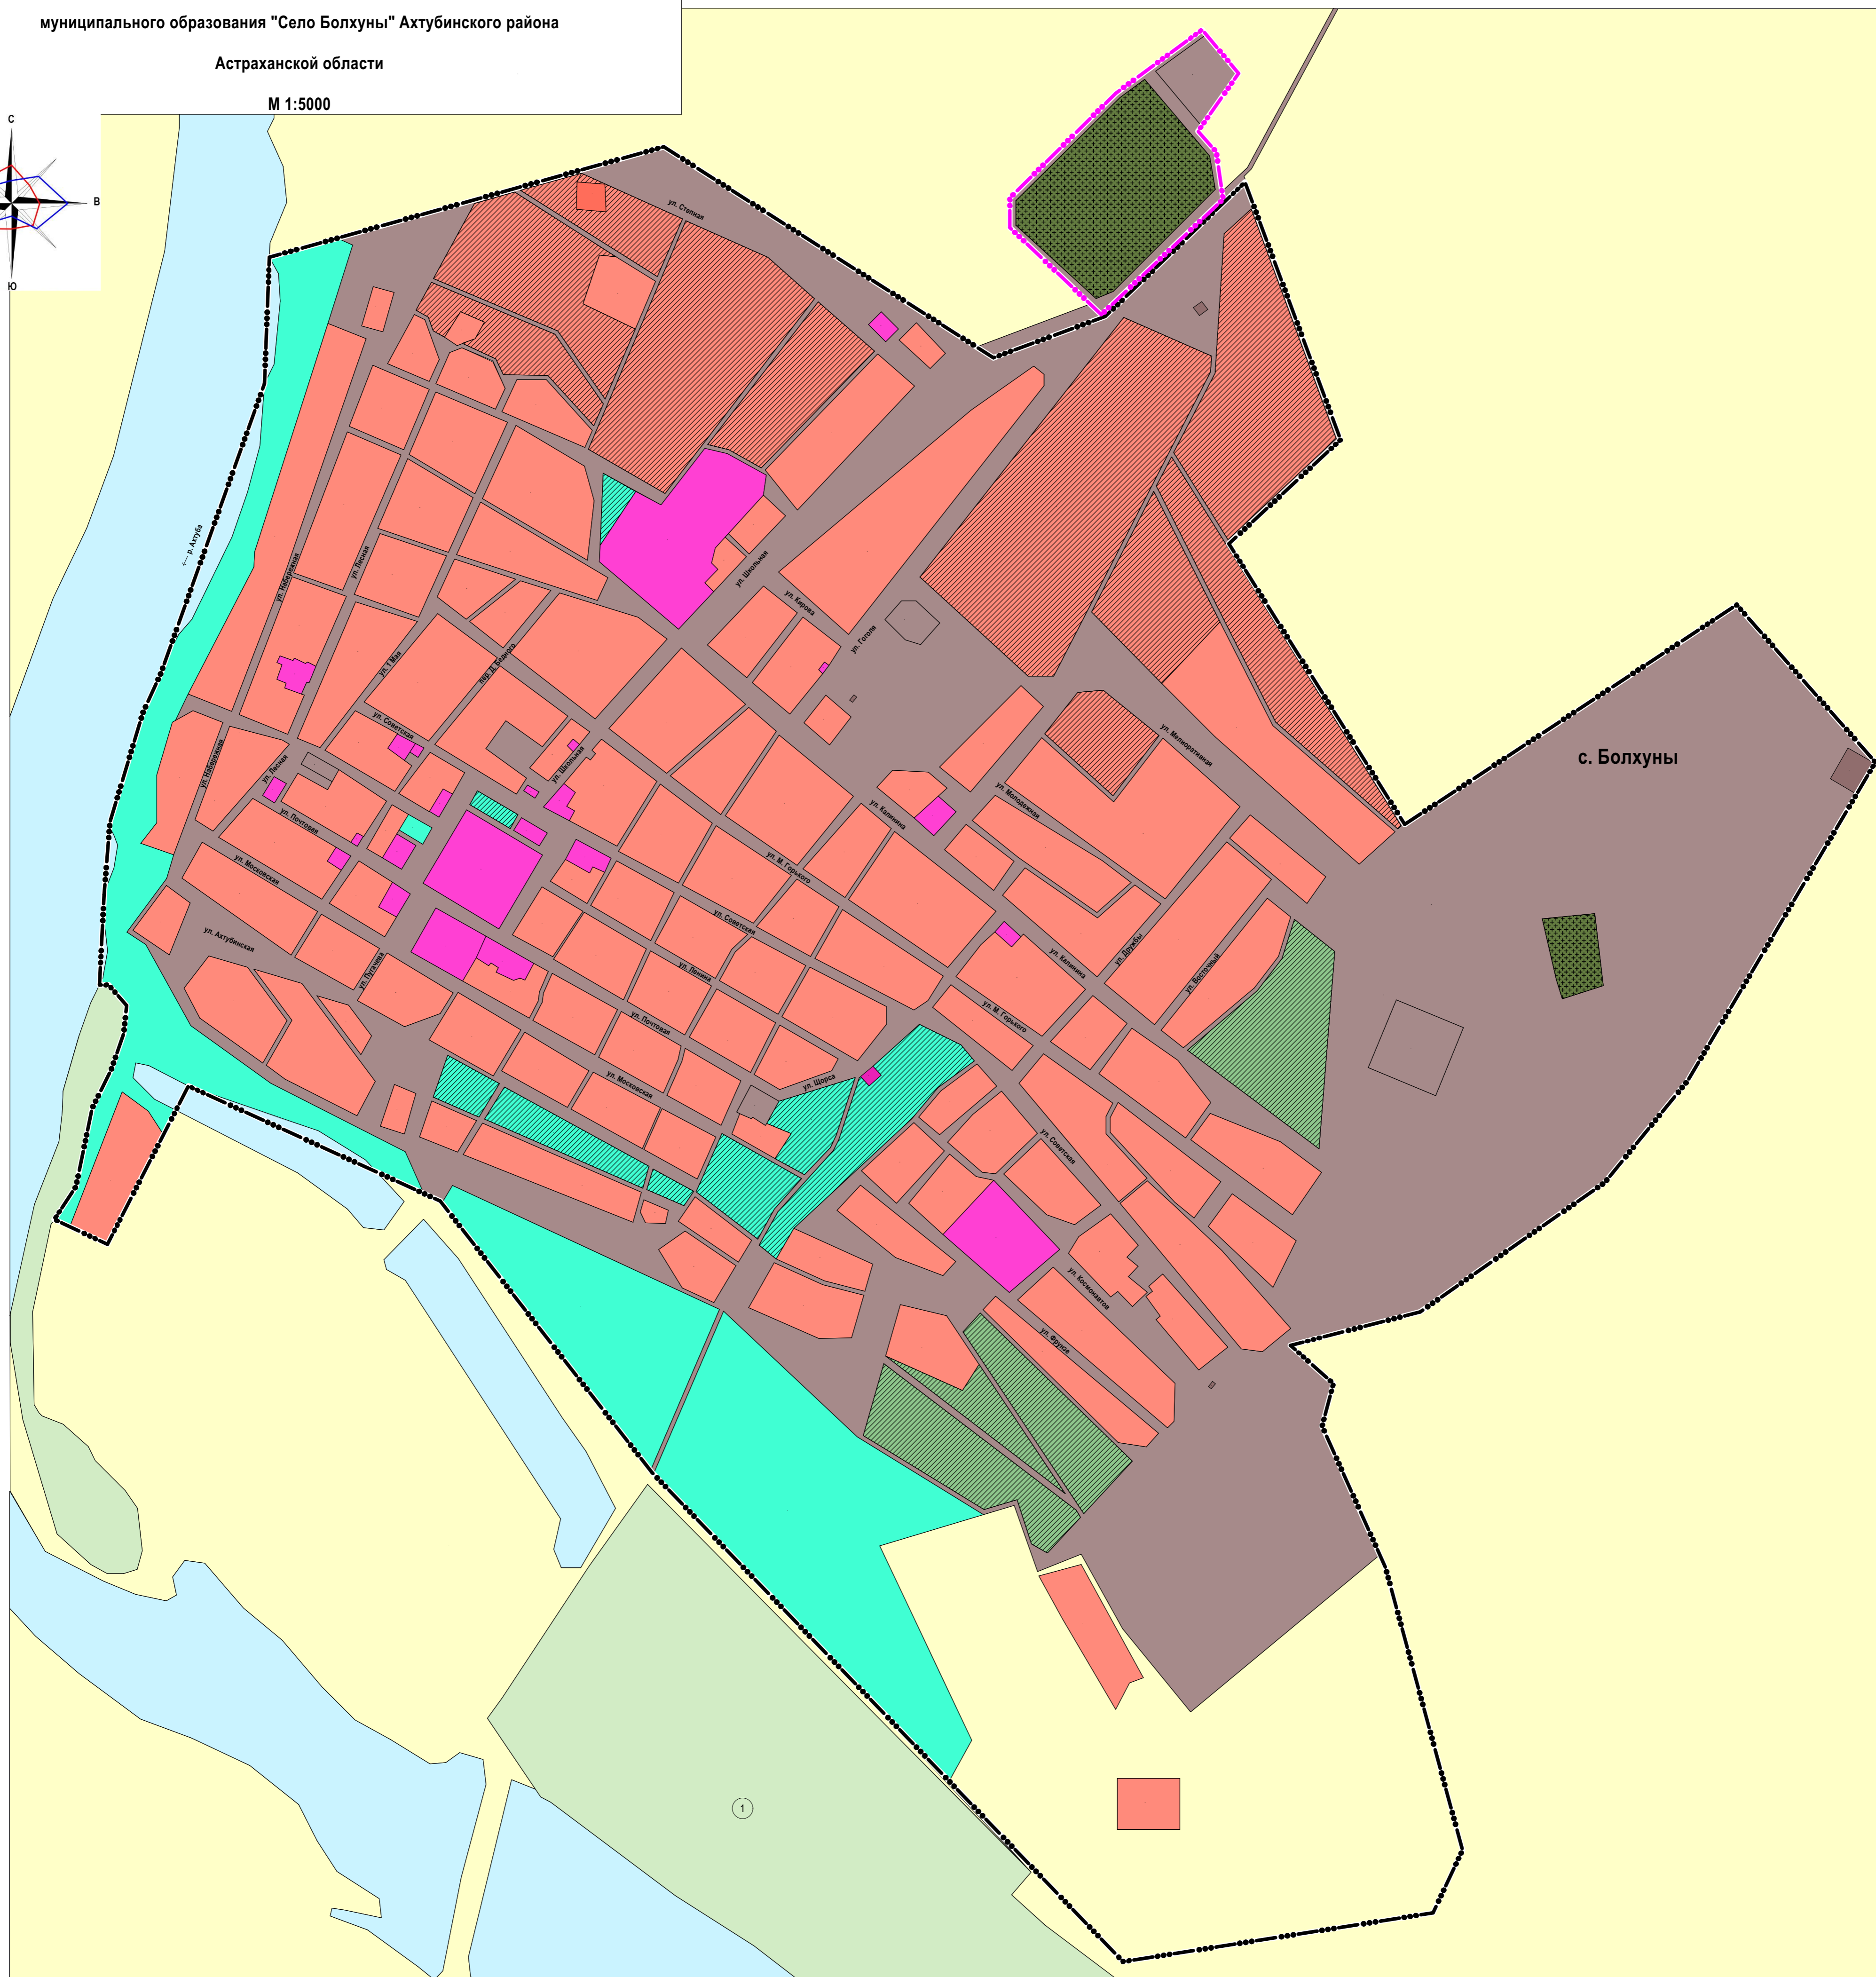


Карта функциональных зон населенных пунктов
муниципального образования "Село Болхуны" Ахтубинского района
Астраханской области

М 1:5000

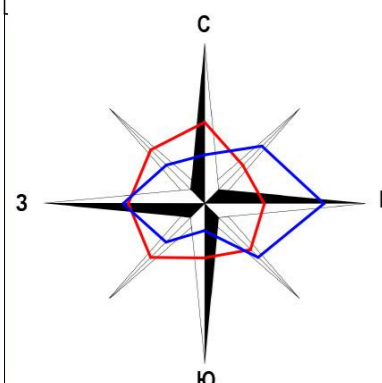

УСЛОВНЫЕ ОБОЗНАЧЕНИЯ

Границы единиц административно-территориального деления

Код объекта	Значение	Существующие	Планируемые
601010400	граница населенного пункта		

Территориальные зоны

Код объекта	Значение	Существующие	Планируемые
701010100	жилые зоны		
701010300	общественно-деловые зоны		
701010400	производственные зоны, зоны инженерной и транспортной инфраструктур		
701010500	зона сельскохозяйственного использования		
701010601	зона озелененных территорий общего пользования (лесопарки, парки, сады, скверы, бульвары, городские леса)		
701010701	зона кладбищ		
701010703	зона озелененных территорий специального назначения		

Земли по категориям

Код объекта	Значение	Существующие	Планируемые
702010600	земли водного фонда		
702010500	земли лесного фонда (Болхунское участковое лесничество Левобережного лесничества)		

1. квартал 9 Болхунского участкового лесничества



		Проект внесения изменений в Генеральный план муниципального образования "Село Болхуны" Ахтубинского района Астраханской области		
		Стадия	Лист	Листов
Разработ		Казаченко А.В.	5	
Н. контр.		Киселев С.А.	ООО "Земельный Эксперт"	
		Карта функциональных зон населенных пунктов муниципального образования "Село Болхуны" Ахтубинского района Астраханской области М 1:5000		