

Карта функциональных зон населенного пункта

МО "Село Ново-Николаевка"

Ахтубинского района Астраханской области

М 1:5000

УСЛОВНЫЕ ОБОЗНАЧЕНИЯ

Границы единиц административно-территориального деления

Код объекта	Значение	Существующие	Планируемые
601010400	граница населенного пункта		


Территориальные зоны

Код объекта	Значение	Существующие	Планируемые
701010101	зона застройки индивидуальными и малотажными (до 4 этажей, включая мансардный) жилыми домами		
701010301	многофункциональная общественно-деловая зона		
701010400	производственная зона, занятая производственно-коммунальными объектами III класса опасности		
701010602	зона отдыха		
701010400	зона инженерной и транспортной инфраструктур		
701010500	зона сельскохозяйственного использования		
701010601	зона озелененных территорий общего пользования (лесопарки, парки, сады, скверы, бульвары, городские леса)		
701010701	зона кладбищ		
701010703	зона озелененных территорий специального назначения		

Земли по категориям

Код объекта	Значение	Существующие	Планируемые
702010800	земли водного фонда		
702010500	земли лесного фонда (Болхунское участковое лесничество Левобережного лесничества)		

1. квартал 8 Болхунского участкового лесничества

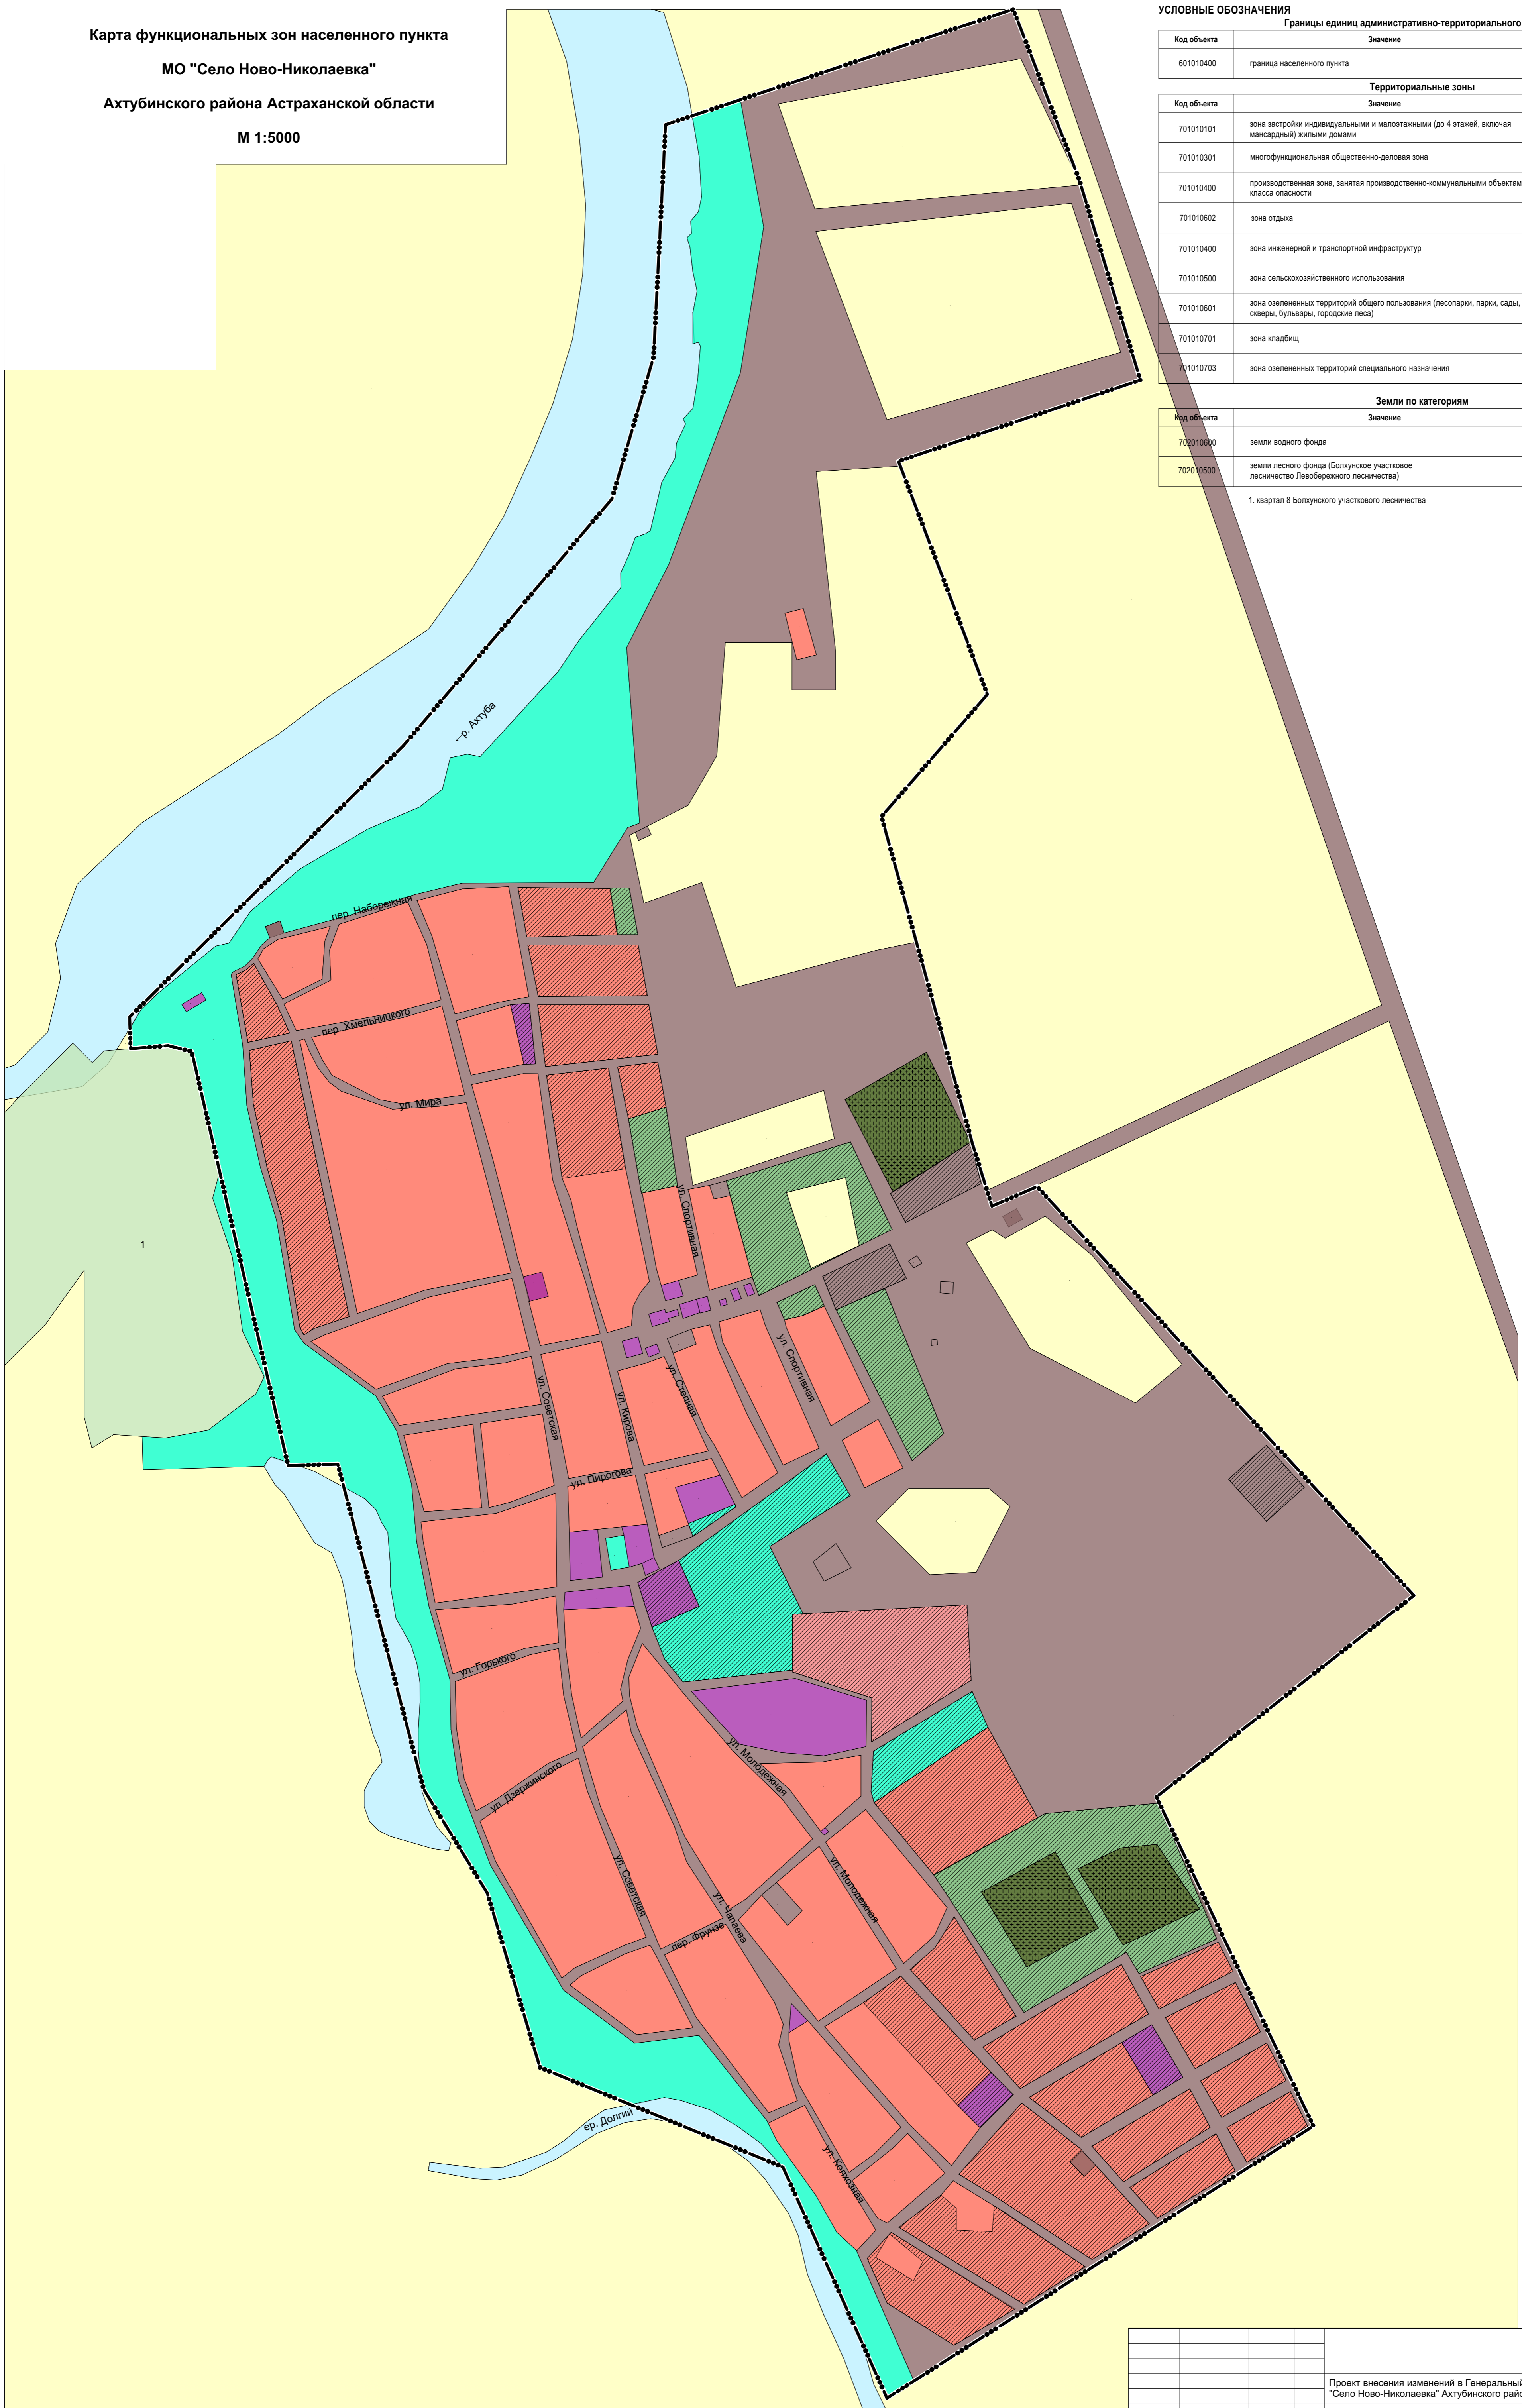

Проект внесения изменений в Генеральный план муниципального образования "Село Ново-Николаевка" Ахтубинского района Астраханской области		
Стадия	Лист	Листов
	5	
Разработ	Казаченко А.В.	
Н. контр.	Киселев С.А.	
Карта градостроительного зонирования (с указанием границ территориальных зон) МО "Село Ново-Николаевка" Ахтубинского района Астраханской области М 1:5000		
ООО "Земельный Эксперт"		