ВНЕСЕНИЕ ИЗМЕНЕНИЙ В ГЕНЕРАЛЬНЫЙ ПЛАН МУНИЦИПАЛЬНОГО ОБРАЗОВАНИЯ «СЕЛЬСКОЕ ПОСЕЛЕНИЕ СЕЛО СОКРУТОВКА» АХТУБИНСКОГО РАЙОНА

МАТЕРИАЛЫ ПО ОБОСНОВАНИЮ
КАРТА ТЕРРИТОРИЙ, ПОДВЕРЖЕННЫХ РИСКУ ВОЗНИКНОВЕНИЯ ЧРЕЗВЫЧАЙНЫХ СИТУАЦИЙ ПРИРОДНОГО И ТЕХНОГЕННОГО ХАРАКТЕРА М 1:25 000

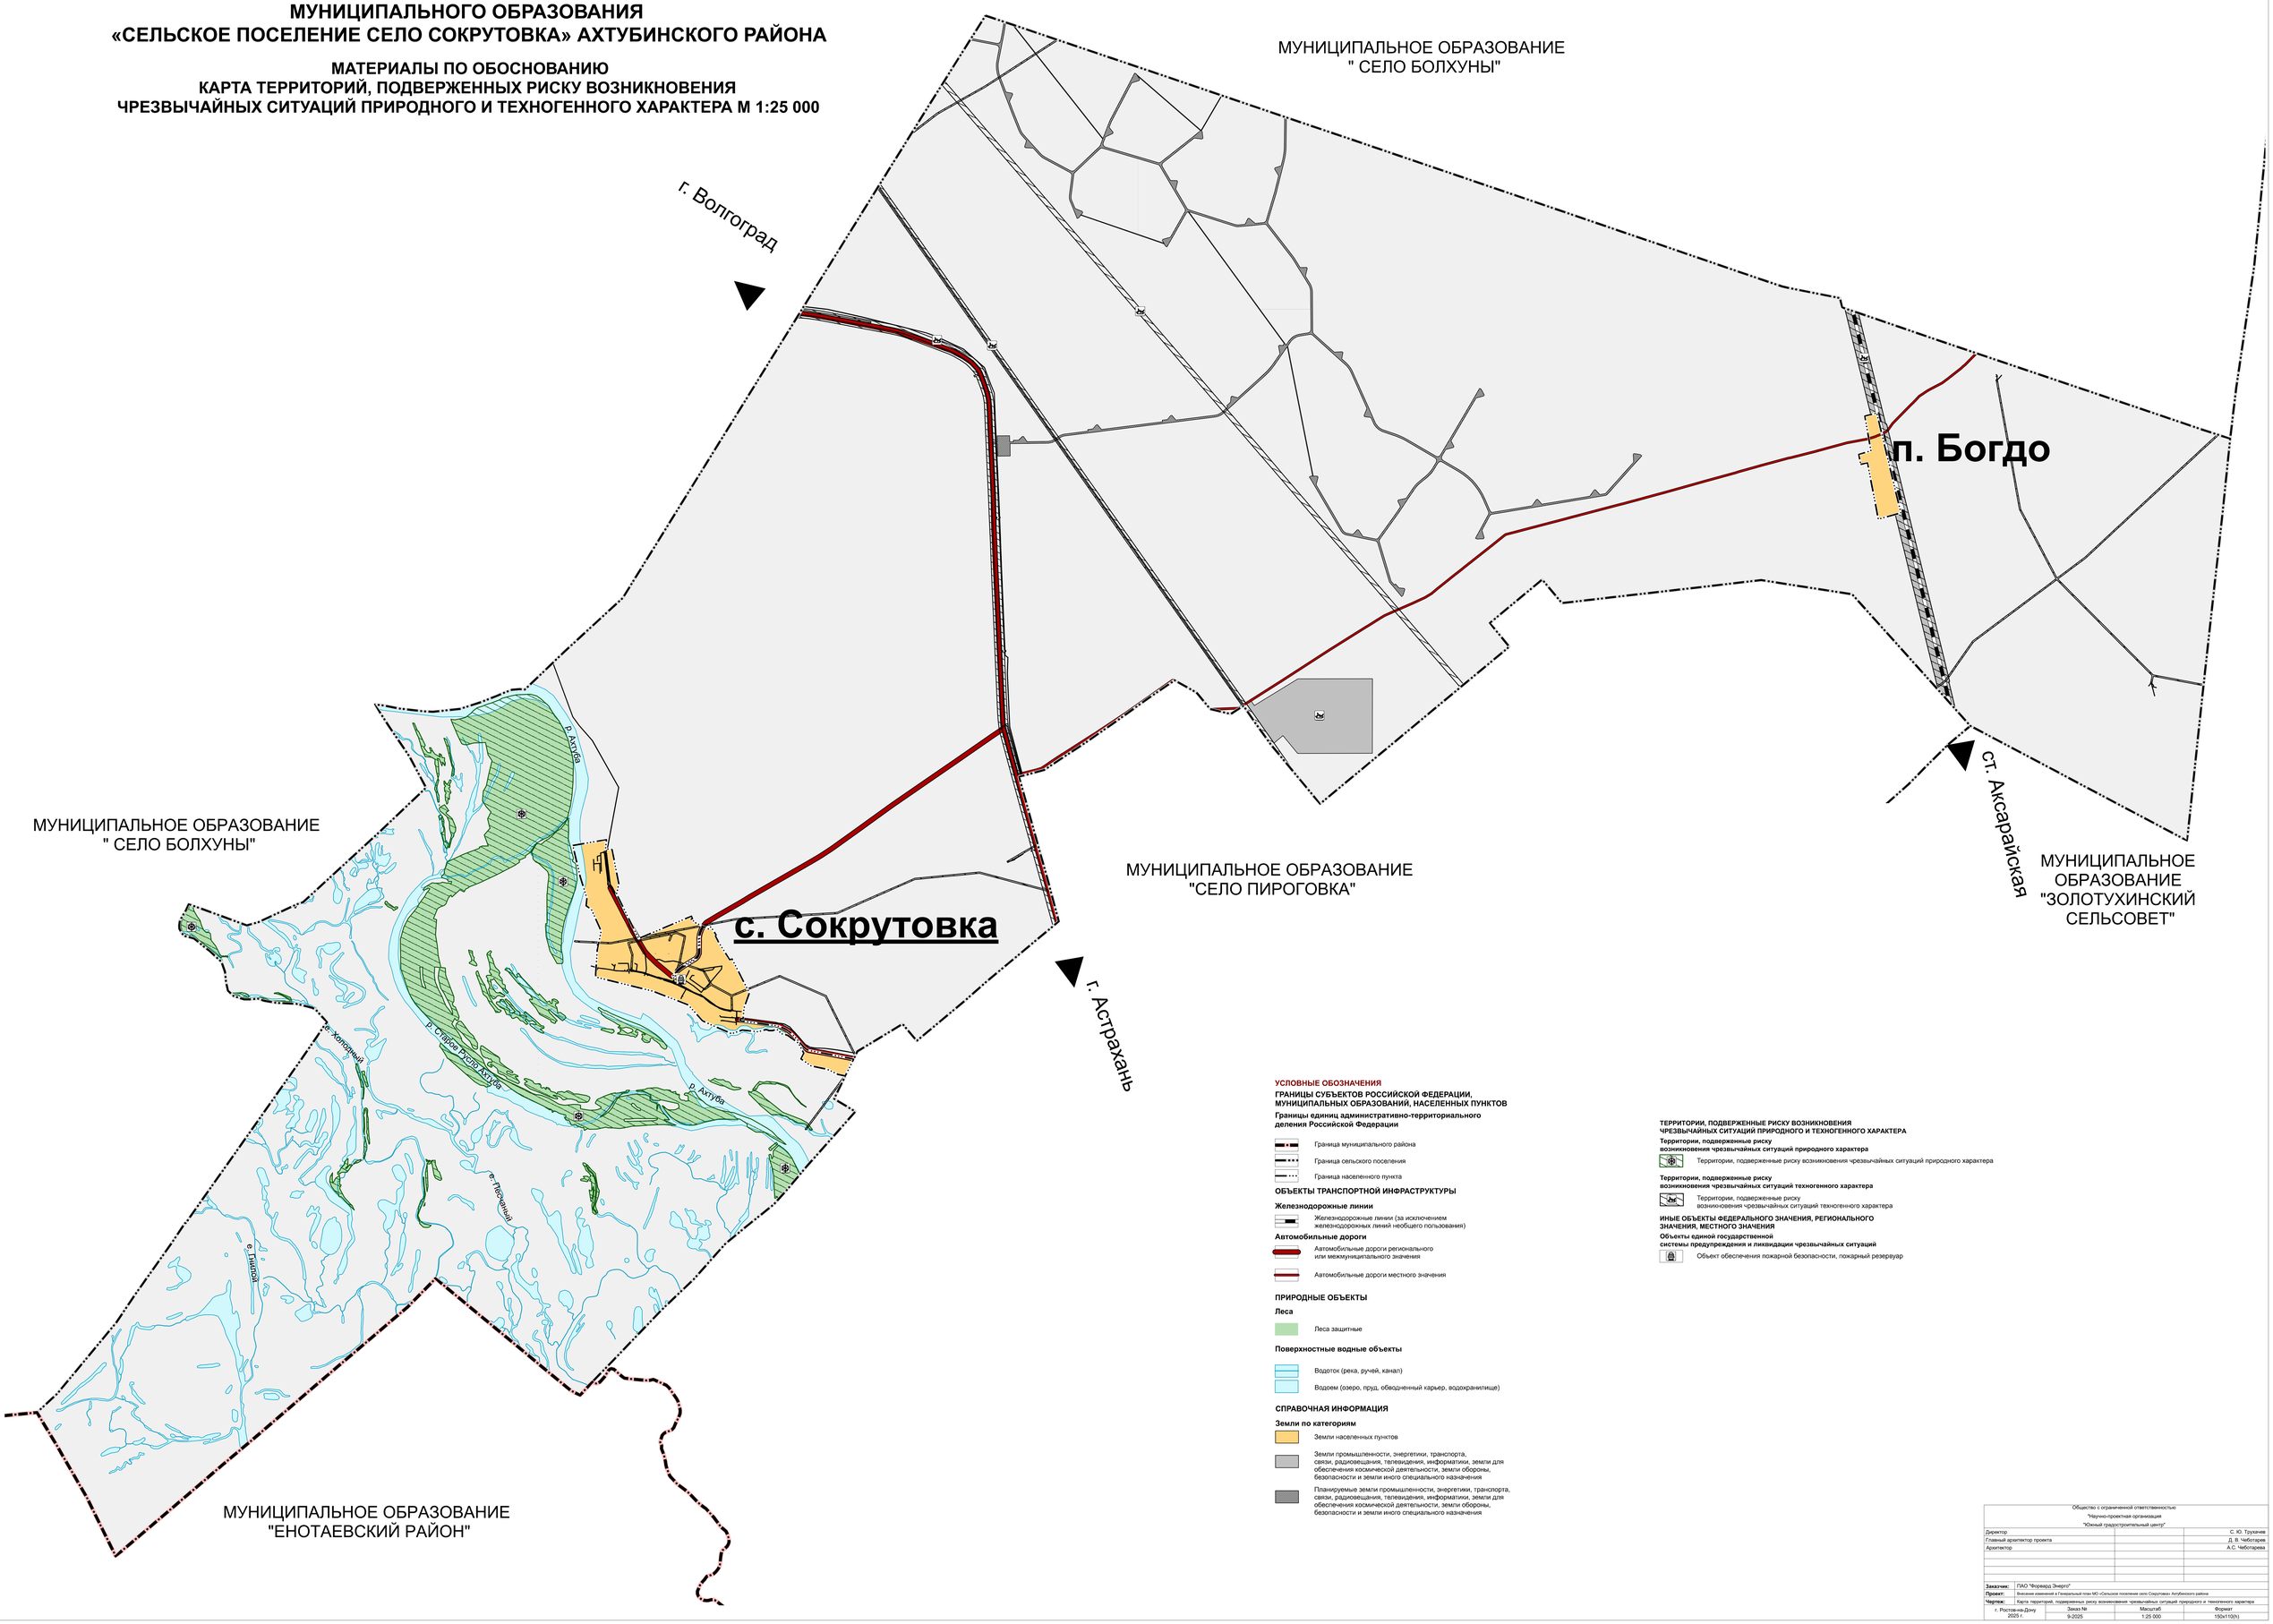

УСЛОВНЫЕ ОБОЗНАЧЕНИЯ

ГРАНИЦЫ СУБЪЕКТОВ РОССИЙСКОЙ ФЕДЕРАЦИИ, МУНИЦИПАЛЬНЫХ ОБРАЗОВАНИЙ, НАСЕЛЕННЫХ ПУНКТОВ

Границы единиц административно-территориального деления Российской Федерации

- Граница муниципального района
- Граница сельского поселения
- Граница населенного пункта

ОБЪЕКТЫ ТРАНСПОРТНОЙ ИНФРАСТРУКТУРЫ

Железнодорожные линии

- Железнодорожные линии (за исключением железнодорожных линий необщего пользования)

Автомобильные дороги

- Автомобильные дороги регионального или межмуниципального значения
- Автомобильные дороги местного значения

ПРИРОДНЫЕ ОБЪЕКТЫ

Леса

- Леса защитные

Поверхностные водные объекты

- Водоток (река, ручей, канал)
- Водоем (озеро, пруд, обводненный карьер, водохранилище)

СПРАВОЧНАЯ ИНФОРМАЦИЯ

Земли по категориям

- Земли населенных пунктов
- Земли промышленности, энергетики, транспорта, связи, радиовещания, телевидения, информатики, земли для обеспечения космической деятельности, земли обороны, безопасности и земли иного специального назначения
- Планируемые земли промышленности, энергетики, транспорта, связи, радиовещания, телевидения, информатики, земли для обеспечения космической деятельности, земли обороны, безопасности и земли иного специального назначения

ТЕРРИТОРИИ, ПОДВЕРЖЕННЫЕ РИСКУ ВОЗНИКНОВЕНИЯ ЧРЕЗВЫЧАЙНЫХ СИТУАЦИЙ ПРИРОДНОГО И ТЕХНОГЕННОГО ХАРАКТЕРА

Территории, подверженные риску возникновения чрезвычайных ситуаций природного характера

- Территории, подверженные риску возникновения чрезвычайных ситуаций природного характера

Территории, подверженные риску возникновения чрезвычайных ситуаций техногенного характера

- Территории, подверженные риску возникновения чрезвычайных ситуаций техногенного характера

ИНЫЕ ОБЪЕКТЫ ФЕДЕРАЛЬНОГО ЗНАЧЕНИЯ, РЕГИОНАЛЬНОГО ЗНАЧЕНИЯ, МЕСТНОГО ЗНАЧЕНИЯ

Объекты единой государственной системы предупреждения и ликвидации чрезвычайных ситуаций

- Объект обеспечения пожарной безопасности, пожарный резервуар

Общество с ограниченной ответственностью
"Научно-проектная организация
"Южный градостроительный центр"

Директор		С. Ю. Трухачев
Главный архитектор проекта		Д. В. Чеботарев
Архитектор		А.С. Чеботарева

Заказчик:	ПАО "Форвард Энерго"
Проект:	Внесение изменений в Генеральный план МО «Сельское поселение село Сокрутовка» Ахтубинского района
Чертеж:	Карта территорий, подверженных риску возникновения чрезвычайных ситуаций природного и техногенного характера

г. Ростов-на-Дону 2025 г.	Заказ № 9-2025	Масштаб 1:25 000	Формат 150х110(h)